




MUNICIPALIDAD DISTRITAL DE VENTANILLA

GERENCIA DE DESARROLLO URBANO

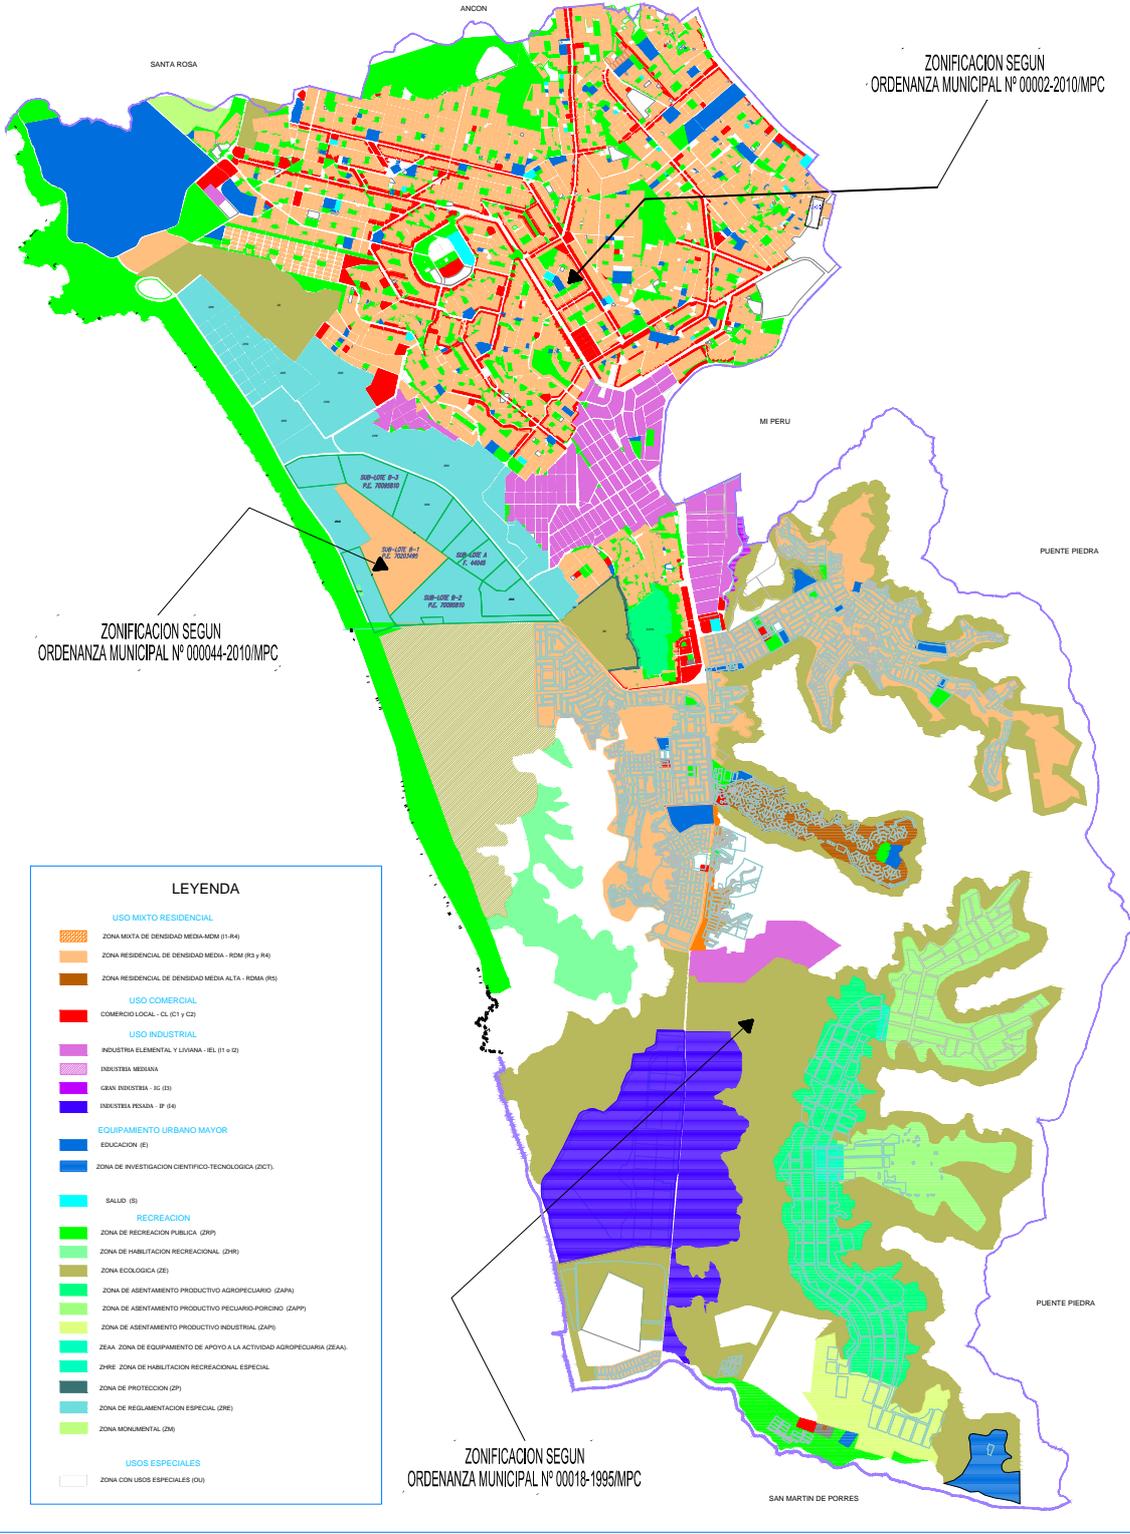

LEYENDA

USO MIXTO RESIDENCIAL	
[Color]	ZONA MIXTA DE DENSIDAD MEDIA MEDA (I1-R4)
[Color]	ZONA RESIDENCIAL DE DENSIDAD MEDIA - RDM (R3 y R4)
[Color]	ZONA RESIDENCIAL DE DENSIDAD MEDIA ALTA - RDMA (R5)
USO COMERCIAL	
[Color]	COMERCIO LOCAL - CL (C1 y C2)
USO INDUSTRIAL	
[Color]	INDUSTRIA ELEMENTAL Y LIVIANA - IEL (I1 e I2)
[Color]	INDUSTRIA MEDIANA
[Color]	GRAN INDUSTRIA - IG (I3)
[Color]	INDUSTRIA PESADA - IP (I4)
EQUIPAMIENTO URBANO MAYOR	
[Color]	EDUCACION (E)
[Color]	ZONA DE INVESTIGACION CIENTIFICO-TECNOLOGICA (ZICT)
RECREACION	
[Color]	SALUD (S)
[Color]	ZONA DE RECREACION PUBLICA (ZRP)
[Color]	ZONA DE HABILITACION RECREACIONAL (ZHR)
[Color]	ZONA ECOLOGICA (ZE)
[Color]	ZONA DE ASENTAMIENTO PRODUCTIVO AGROPECUARIO (ZAPA)
[Color]	ZONA DE ASENTAMIENTO PRODUCTIVO PECUARIO-PORCINO (ZAPP)
[Color]	ZONA DE ASENTAMIENTO PRODUCTIVO INDUSTRIAL (ZAPI)
[Color]	ZEAZ ZONA DE EQUIPAMIENTO DE APOYO A LA ACTIVIDAD AGROPECUARIA (ZEAZ)
[Color]	ZHRE ZONA DE HABILITACION RECREACIONAL ESPECIAL
[Color]	ZONA DE PROTECCION (ZP)
[Color]	ZONA DE REGULACION ESPECIAL (ZRE)
[Color]	ZONA MONUMENTAL (ZM)
USOS ESPECIALES	
[Color]	ZONA CON USOS ESPECIALES (ZU)

PLANO DE ZONIFICACION Y USO DE SUELOS

OMAR MARCOS ARTEAGA

Lic. NANCY ROJAS SOTO

Arq. JESUALDO TORRES ALVAREZ

ORDENANZA MUNICIPAL N° 00018-1995/MPC
ORDENANZA MUNICIPAL N° 00002-2010/MPC

