




# MUNICIPALIDAD DISTRITAL DE VENTANILLA

## GERENCIA DE DESARROLLO URBANO

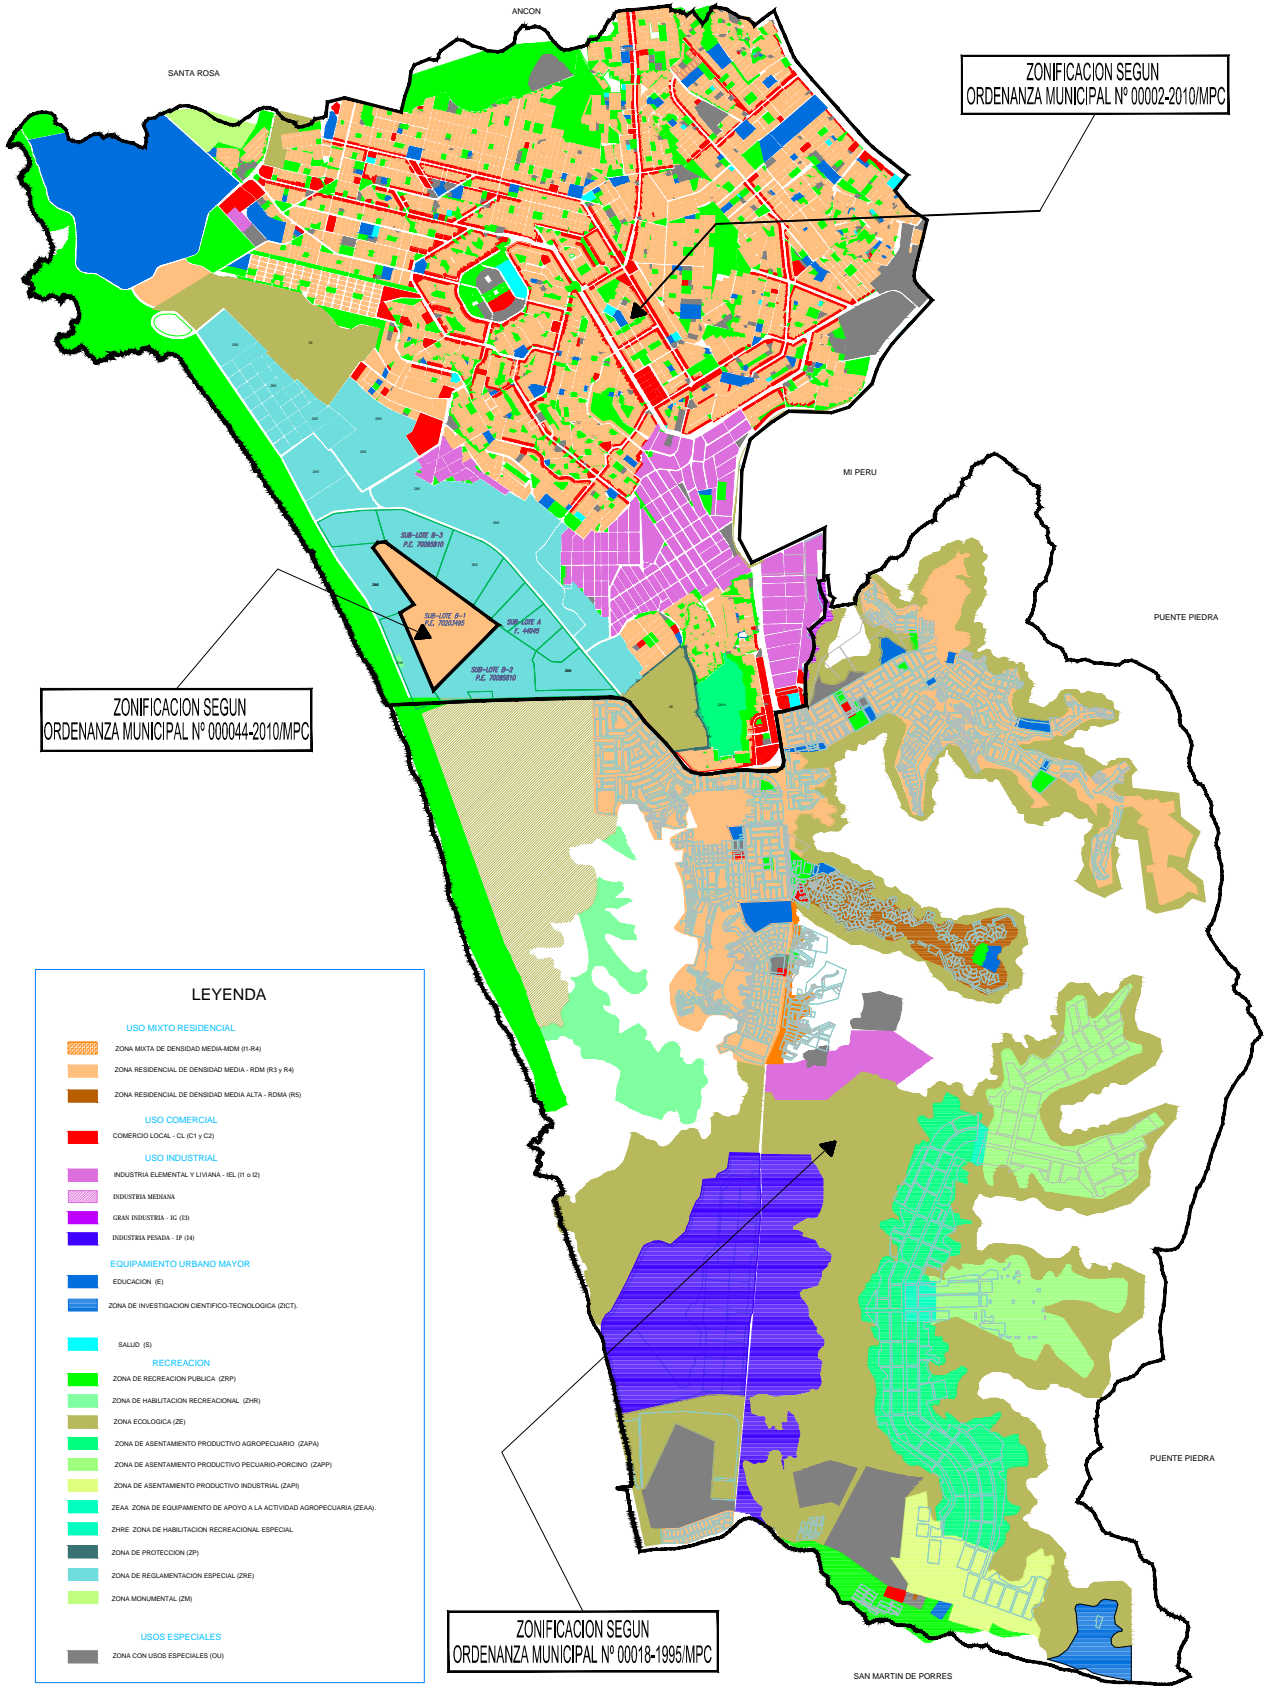

### PLANO DE ZONIFICACION Y USO DE SUELOS

**OMAR MARCOS ARTEAGA**

Lic. NANCY ROJAS SOTO

Arq. JESUALDO TORRES ALVAREZ

ORDENANZA MUNICIPAL N° 00018-1995/MPC  
ORDENANZA MUNICIPAL N° 00002-2010/MPC

