


Océano Pacífico

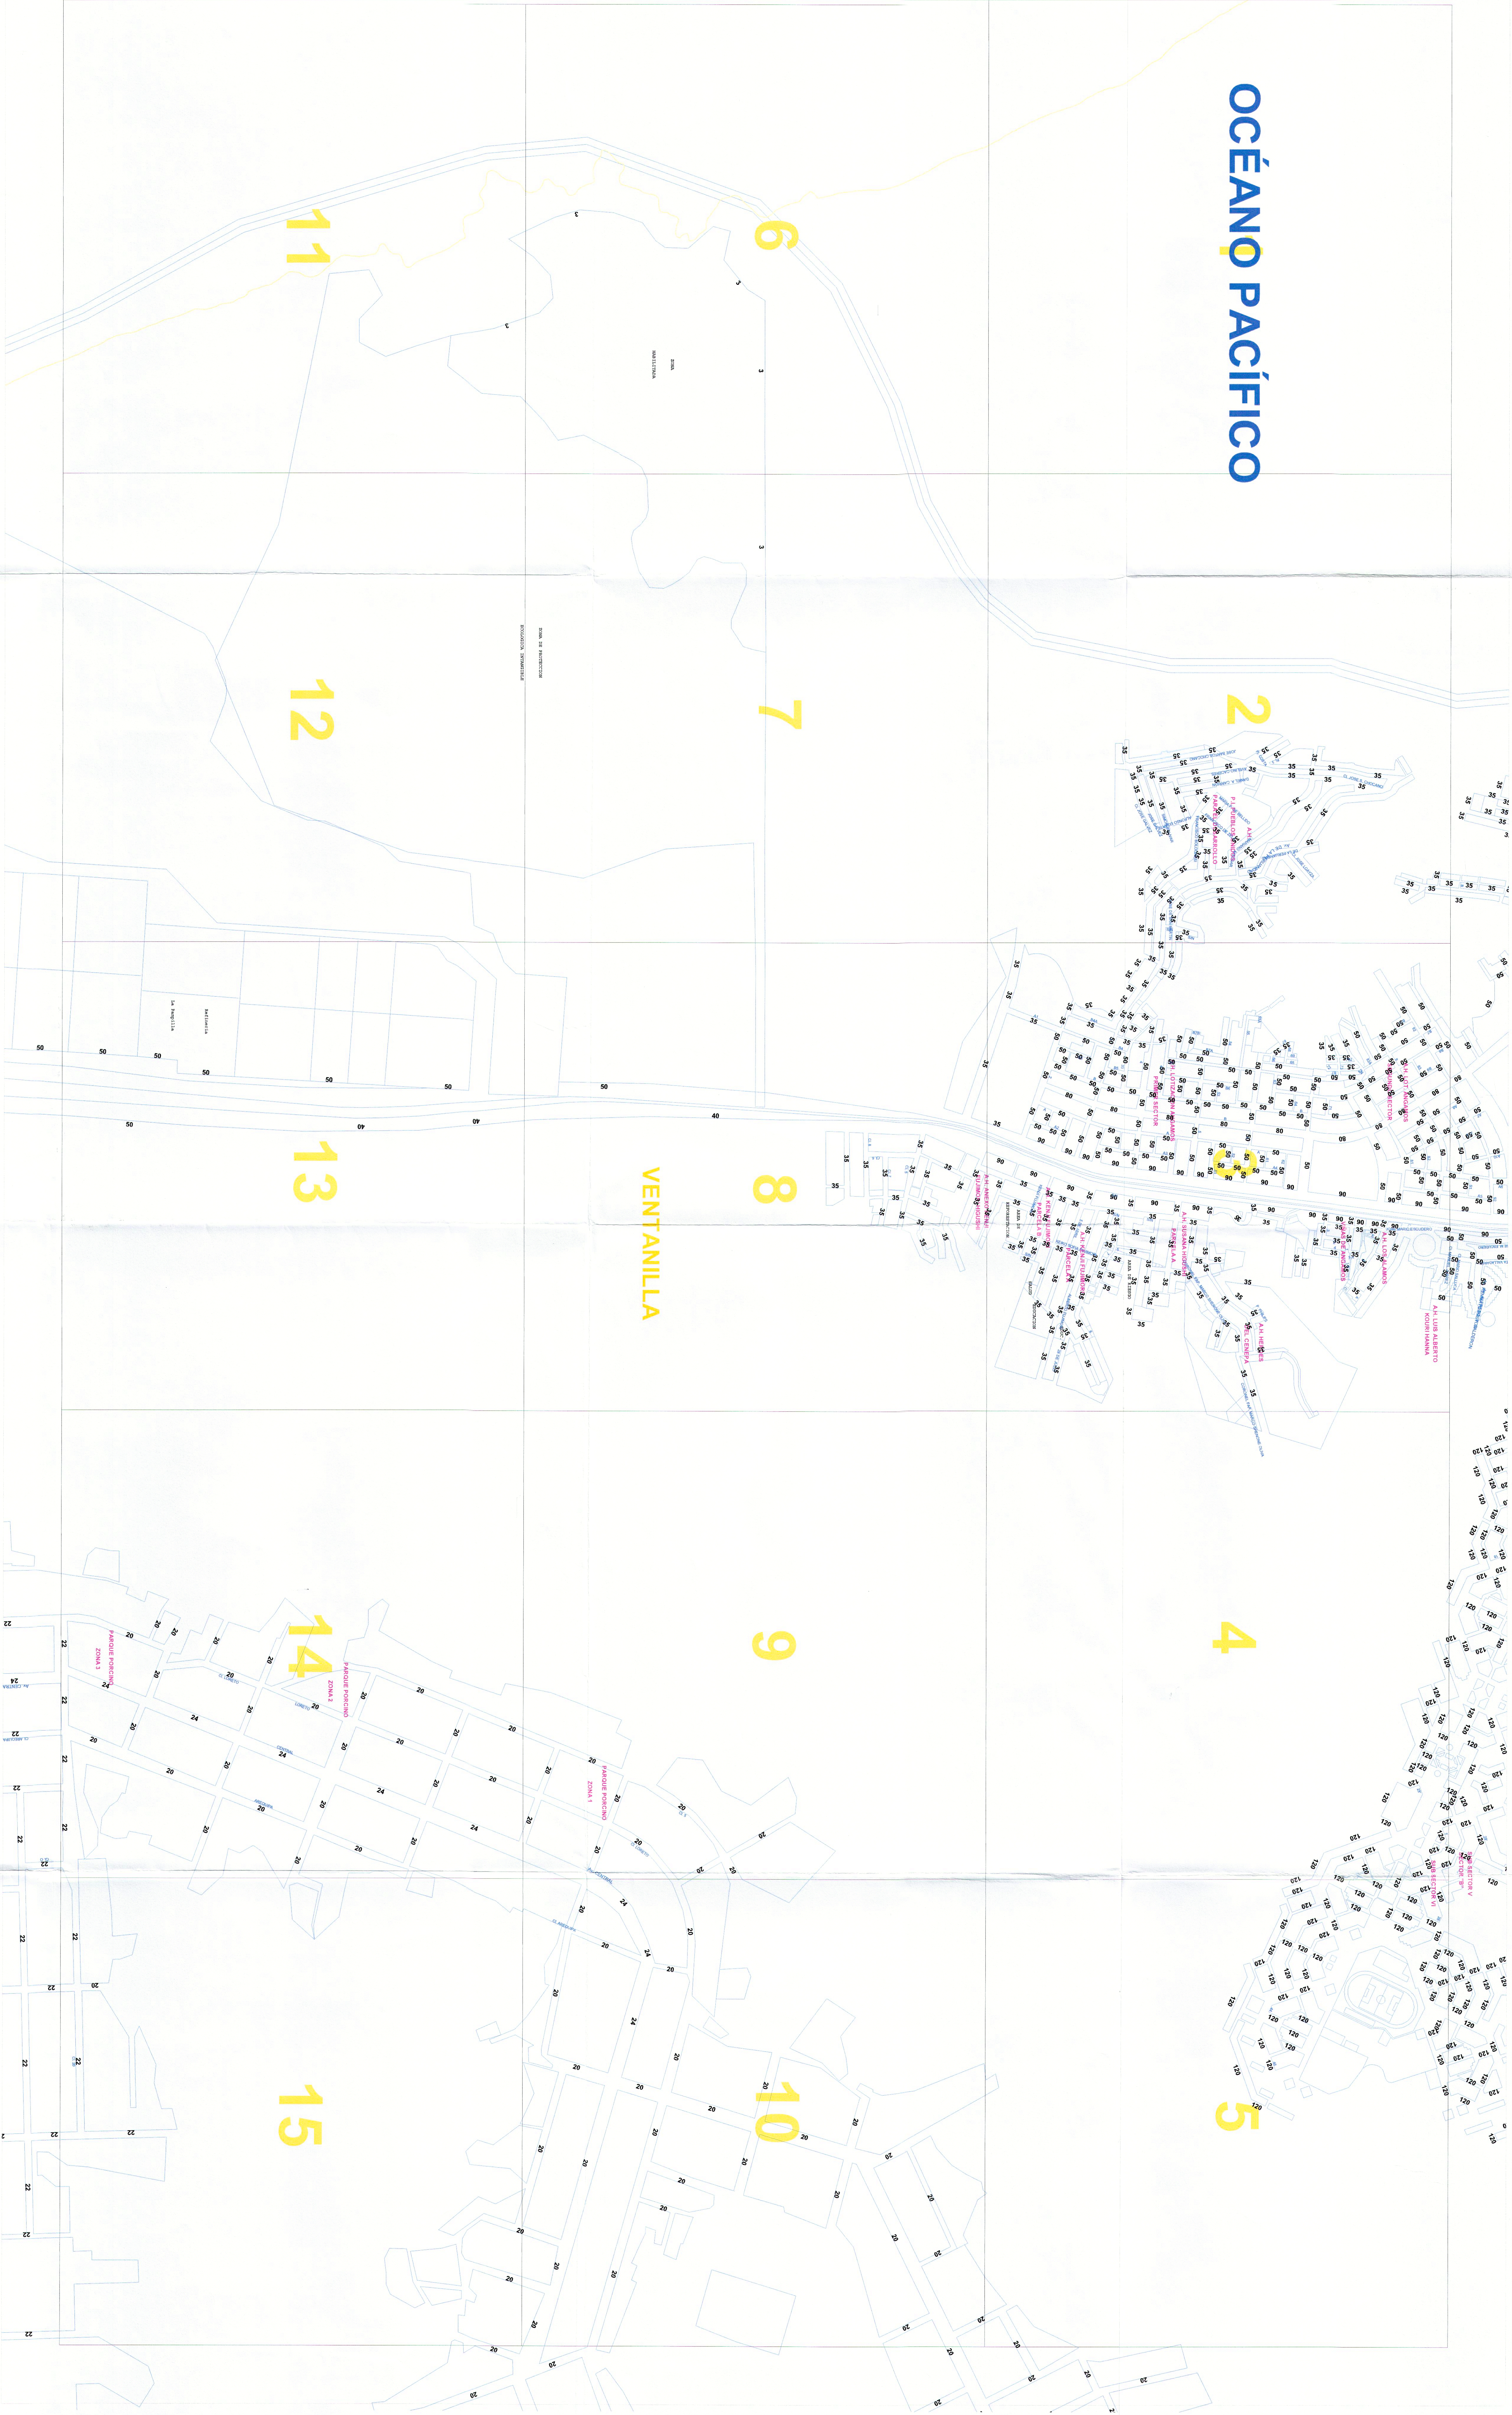

PLANO PREDIAL DE VALORES ARANCELARIOS DE TERRENOS URBANOS - CALLAO
DEPARTAMENTO: CALLAO
PROVINCIA: CALLAO
CIUDAD DE CALLAO

OBSERVACIONES
1. ESTE PLANO ES VALUADO PARA FINES DE VALUACION Y SERVICIO
2. LOS VALORES OFICIALES QUE SE UBICAN AL CENTRO DE UNA CALLE RIGEN PARA AMBOS FRENTES
3. LOS VALORES OFICIALES QUE SE UBICAN AL CENTRO DE UNA MANZANA SON PARA EL FRENTES VALIDOS PARA LOS
4. FRENTES SI EL OTRO FRENTES TUVIERA UN VALOR ARANCELARIO DISTINTO

1. LOS LÍMITES DISTINTOS A LOS REPRESENTADOS
2. ESTE PLANO NO OTORGA RECONOCIMIENTO OFICIAL DE URBANO A LOS TERRENOS QUE COMPRENDE
3. EL VALOR OFICIAL INICIAL (VALOR 2) QUE FIGURA EN EL PRESENTE PLANO SE ENCUENTRA
4. PROHIBIDA LA REPRODUCCION PARCIAL O TOTAL SIN AUTORIZACION EXPRESA DEL I.M.S.

APROBADO POR:
GOBIERNO REGIONAL DEL CALLAO
OF. DE REGISTRO Y VALUACION
VIGENCIA: AÑO 2016

FIRMA Y SELLO:
[Sello de la Oficina de Registro y Valuación]

LÁMINA:		B-23	
B-24	C-24	B-23	C-23
B-22			
ESCALA GRÁFICA		ESCALA: 1:5.000 (APROXIMADA)	